



Maßstab ca. 1 : 2.000

1cm = 20m

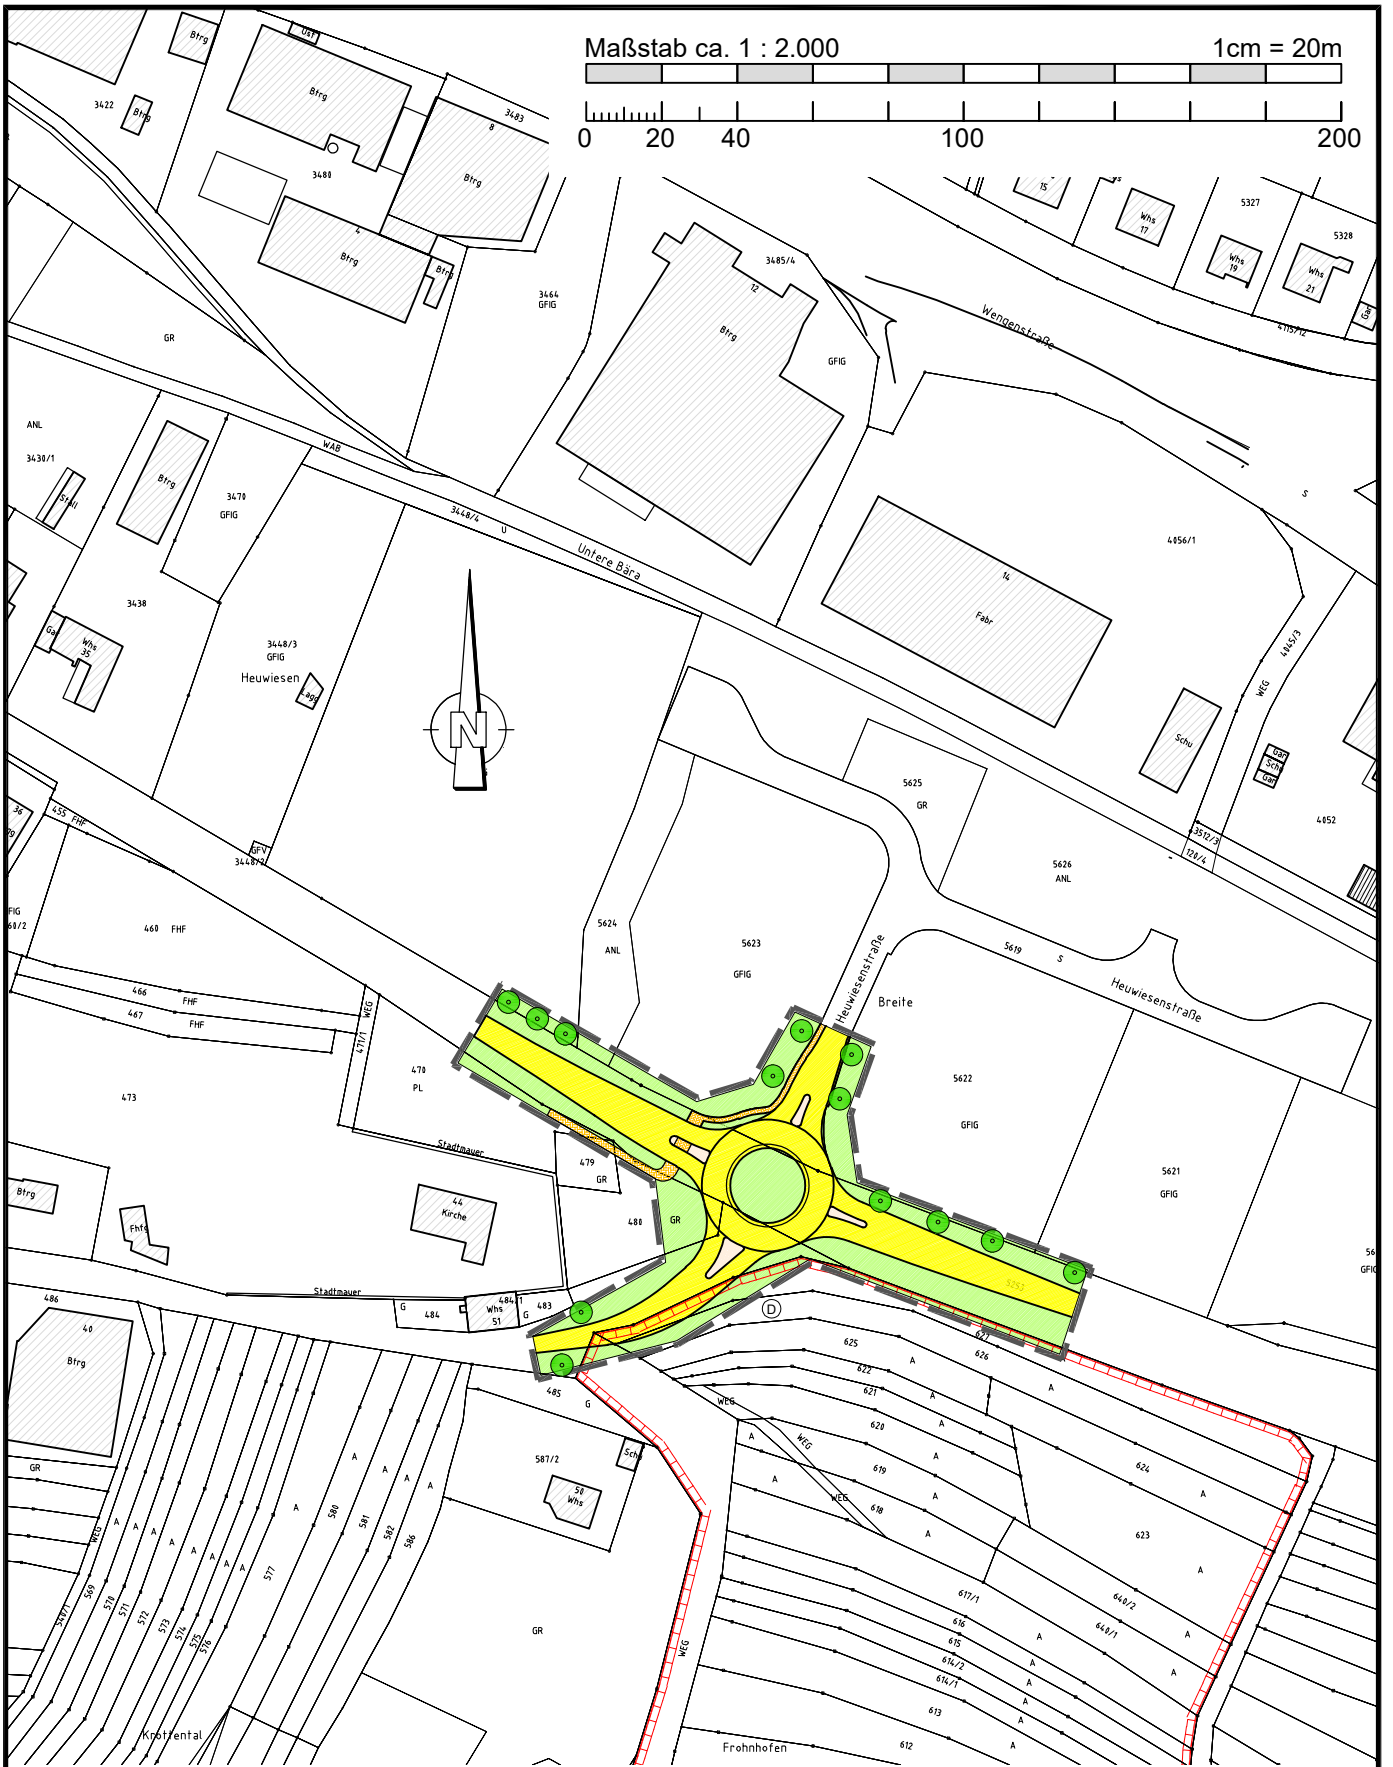

Gemeinde Wehingen  
Landkreis Tuttlingen

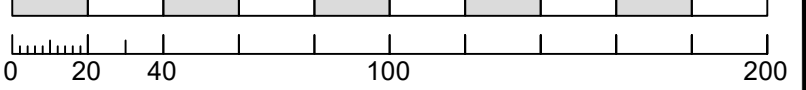

Planungsbüro Hermle Ingenieure für Bau und Umwelt GmbH & Co. KG  
Hörnlestr. 4 • D-78559 Gosheim • [www.pbhermle.de](http://www.pbhermle.de)  
Telefon + 49 (0) 7426 / 1811 • [mail@pbhermle.de](mailto:mail@pbhermle.de)

Gemeinde Wehingen  
Bebauungsplan  
"Kreisverkehr L 433" - Entwurf  
Übersichtsplan  
geplante Nutzung

Plan-Nr.: we21120a\_02  
Anlage-Nr.: 1.2

Maßstab 1 : 2.000  
Format 210 x 297

Bearb.: KH/AG/MS  
Datum: 29.05.2024