



Maßstab ca. 1 : 2.000

1cm = 20m

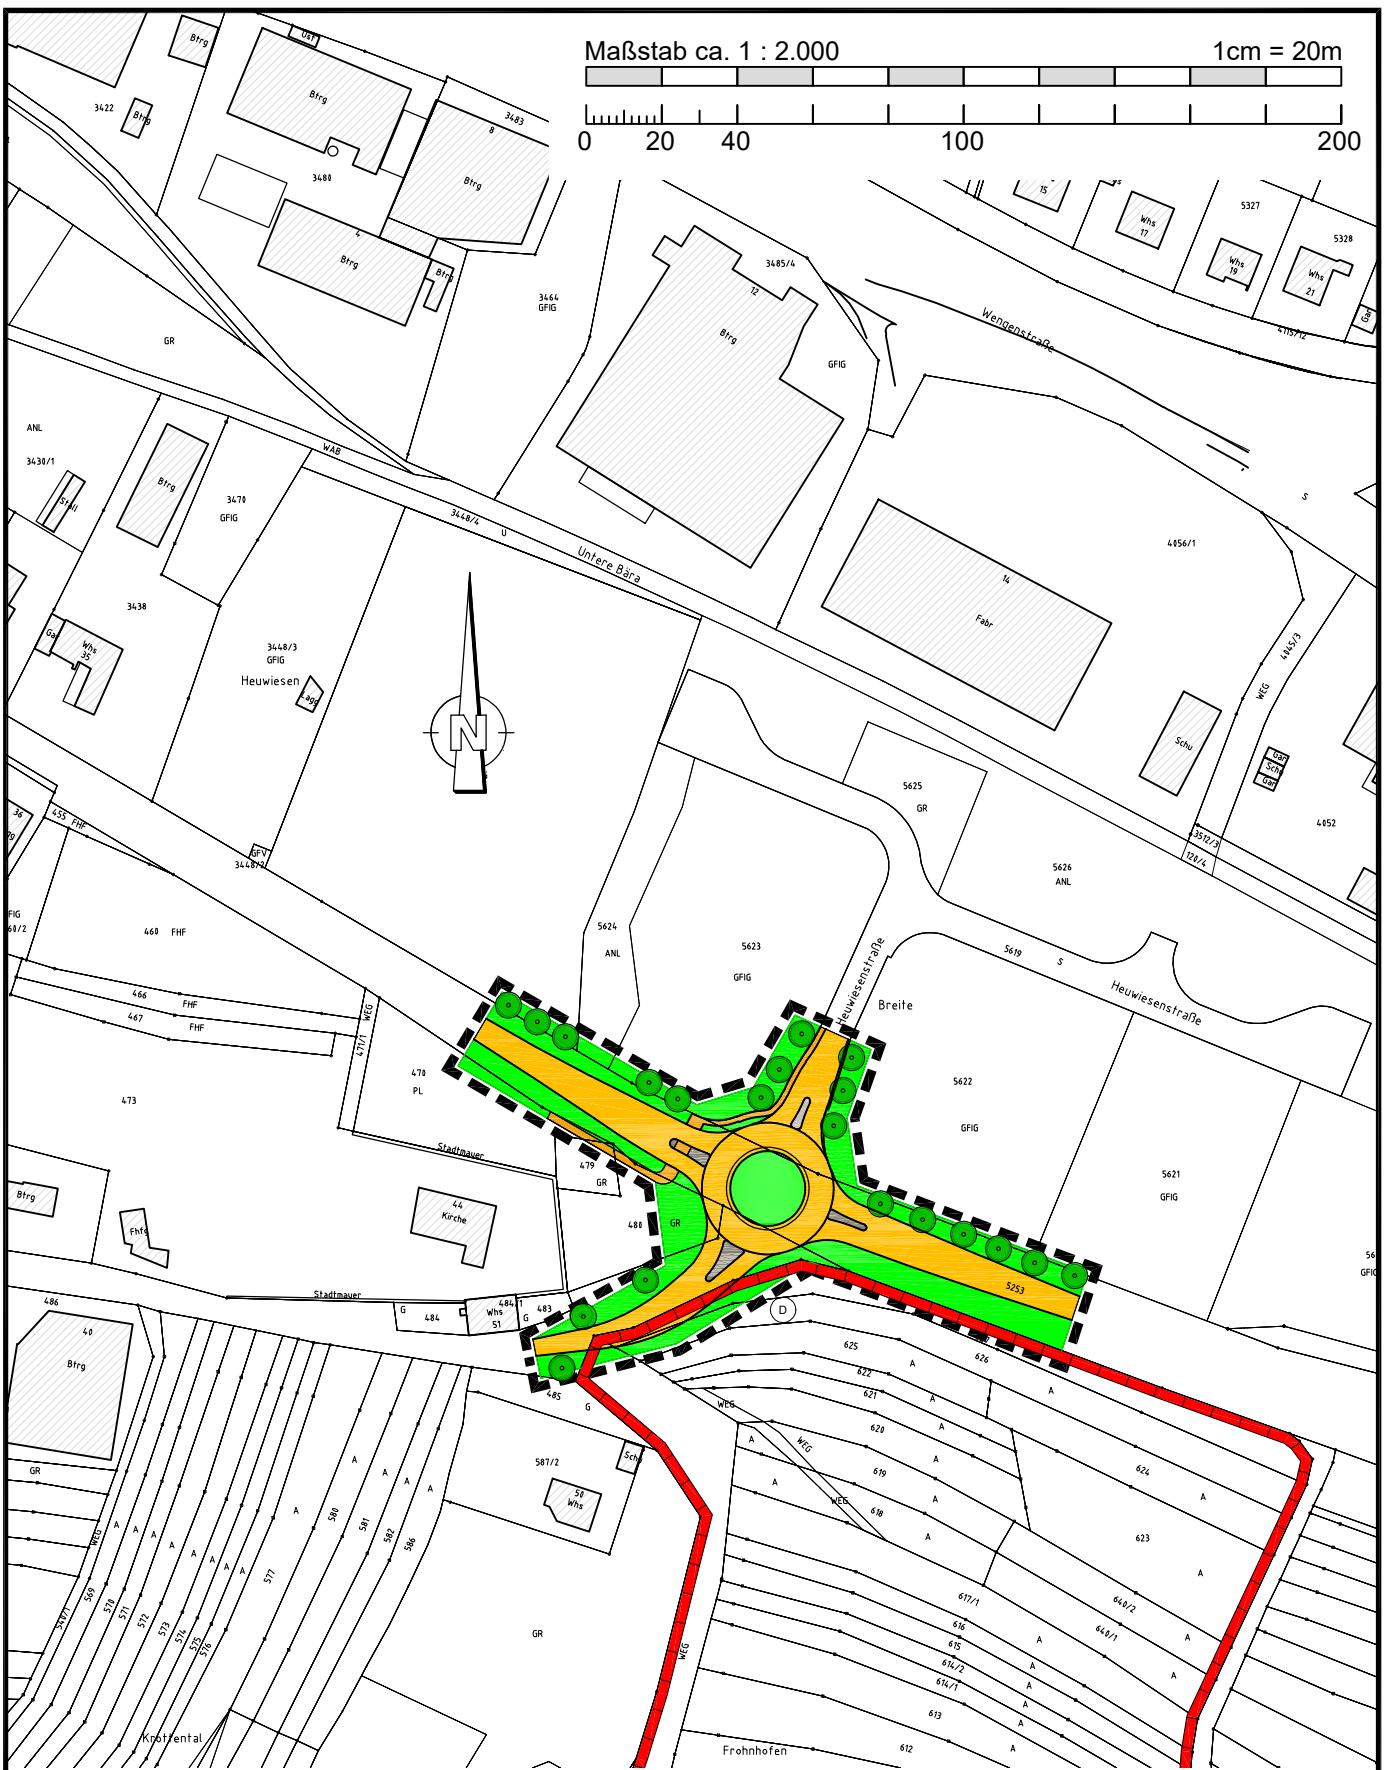

Gemeinde Wehingen
Landkreis Tuttlingen

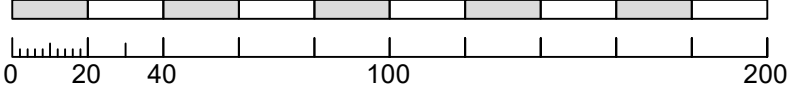

Planungsbüro Hermle Ingenieure für Bau und Umwelt GmbH & Co. KG
Hörnlestr. 2 • D-78559 Gosheim • www.pbhermle.de
Telefon + 49 (0) 7426 / 1811 • mail@pbhermle.de

Gemeinde Wehingen
Bebauungsplan
"Kreisverkehr L 433" - Satzung
Übersichtsplan
geplante Nutzung

Plan-Nr.: we21140a_02
Anlage-Nr.: 1.2

Maßstab 1 : 2.000
Format 210 x 297

Bearb.: KH/AG/MS
Datum: 01.10.2025