
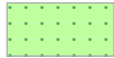


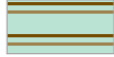
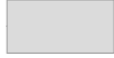

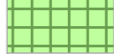




# Kreisverkehr L433 Eingriffs-Ausgleichsbilanz Gemeinde Wehingen



## Biotoptypen Planung intern

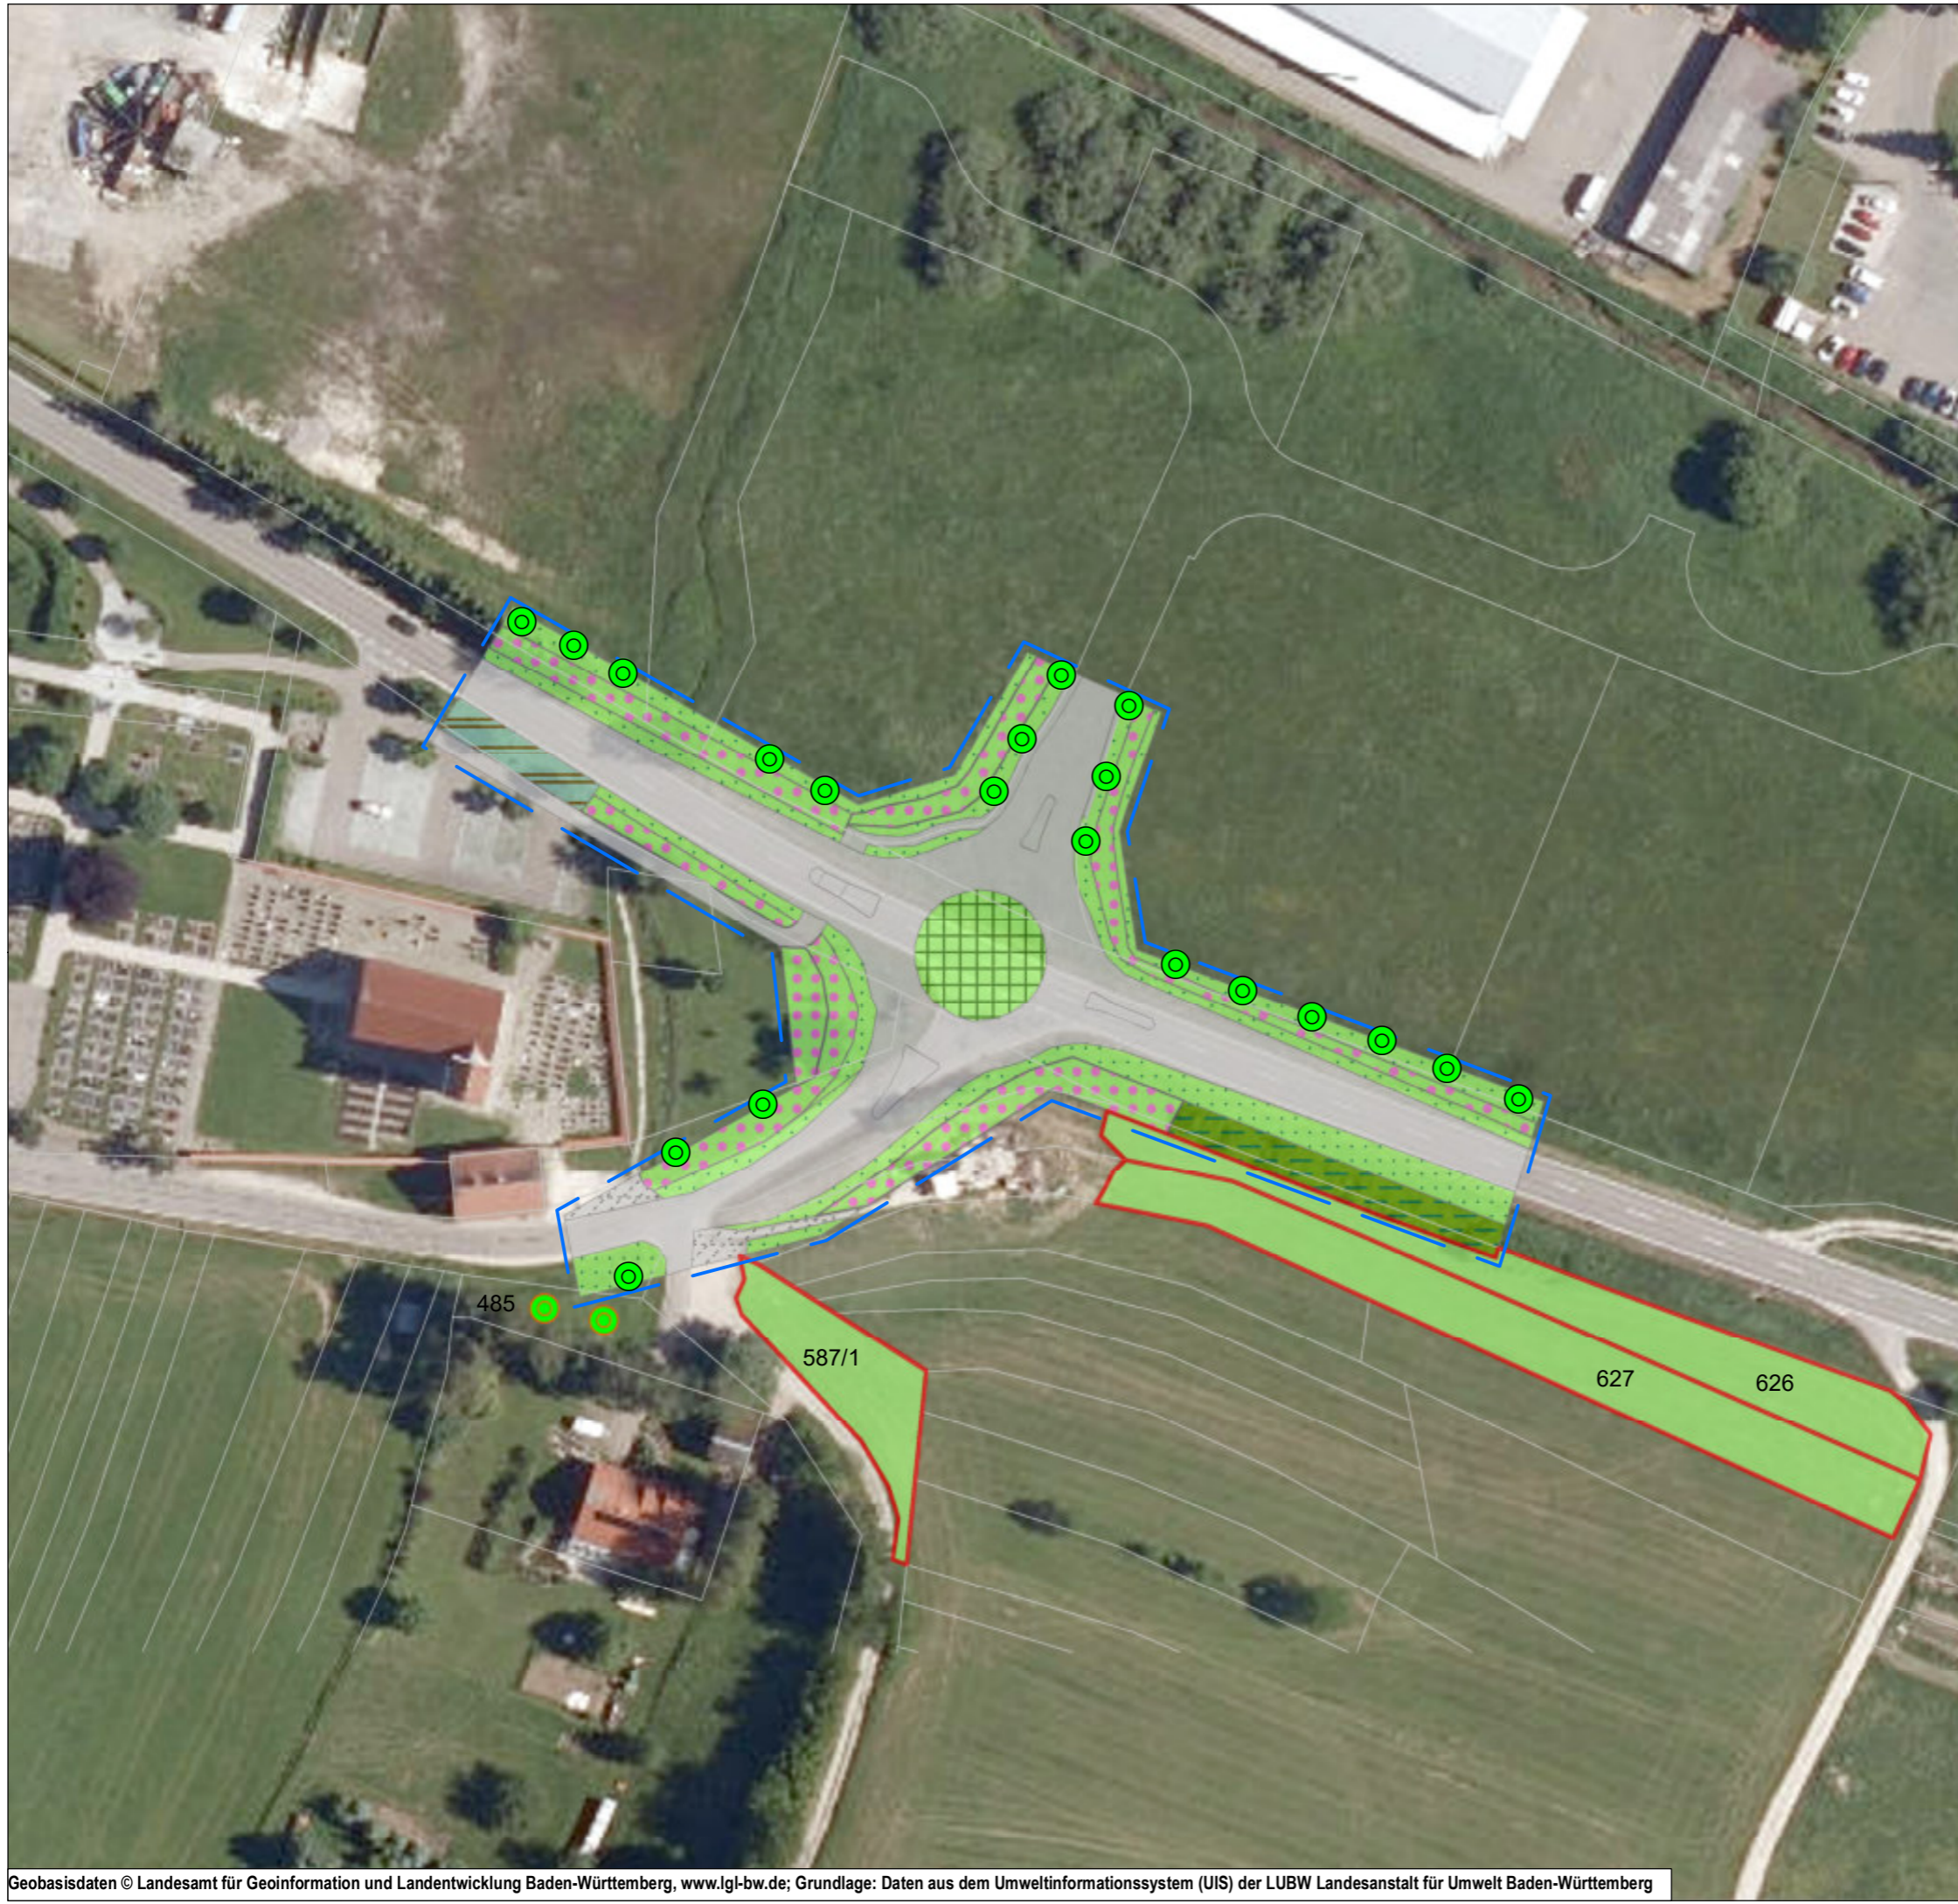
-  45.30b Neupflanzung von Einzelbäumen planintern
-  33.41 Erhaltung/ Neuanlage Fettwiese mittlerer Standorte
-  33.41\_bl Anlage von Blühstreifen
-  41.22 Erhaltung Feldhecke mittlerer Standorte
-  45.12 Erhaltung Baumreihe
-  60.21 Völlig versiegelte Straße oder Platz
-  60.23 Weg oder Platz mit wassergebundener Decke, Kies oder Schotter
-  60.50 Anlage kleine Grünfläche

## Biotoptypen externe Ausgleichsmaßnahmen

-  45.30b Neupflanzung von Einzelbäumen extern
-  33.43 Entwicklung Magerwiese

## Planungsgrundlagen

-  ALK
-  Bebauungsplan Kreisverkehr L 433



**faktorgrün** 79100 Freiburg, Tel. 0761 - 707 647 0  
 78628 Rottweil, Tel. 0741 - 157 05  
 69115 Heidelberg, Tel. 06221 - 985 410  
 70565 Stuttgart, Tel. 0711 - 48 999 48 0  
 Partnerschaftsgesellschaft mbB  
 Landschaftsarchitekten bdla  
 Beratende Ingenieure [www.faktorgruen.de](http://www.faktorgruen.de)

Projekt gut196 Wehingen "Am Landenbach"  
 Umweltbericht zum Bebauungsplan Kreisverkehr L 433

Planbez. Karte 2 Biotoptypen Planung

Maßstab 1:1.000	Bearbeiter AR	Datum 30.06.2025
-----------------	---------------	------------------