


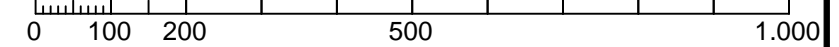

Maßstab 1 : 10.000 1cm = 100m



Plan dient nur zur Übersicht
 Im einzelnen gilt der Bebauungsplan
 M 1 : 500 (*_05)

Legende siehe Layout *_90

Änderungsvermerke

a	Grundplan - Änderung / Ergänzung	07.01.2020

Bezugssysteme		
x	Lage: DHDN/Gauß-Krüger (GK)	DHDN = Deutsches Hauptdreiecksnetz
	Lage: ETRS89/UTM32	
	Höhenbezug: DHHN12 (Höhenstatus 130)	DHHN = Deutsches Haupthöhennetz
	Höhenbezug: DHHN92 (Höhenstatus 160)	
	Höhenbezug: DHHN2016 (Höhenstatus 170)	



Gemeinde Wehingen
 Landkreis Tuttlingen



Planungsbüro Hermle Ingenieure für Bau und Umwelt GmbH & Co. KG
 Hörnlestr. 4 • D-78559 Gosheim • www.pbhermle.de
 Telefon + 49 (0) 7426 / 1811 • mail@pbhermle.de

Plan-Nummer:	we03140a	
Blatt:	01	Anl.-Nr.: 1.1
Datum-Bearbeitung:	Jan 2020	
Bearbeiter:	KH / MS	
Format:	420 x 297	
Maßstab:	1 : 10.000	

Bauherr:	Gemeinde Wehingen
Projekt:	Wohnbaugebiet "Stockäcker" Bebauungsplan
Plan-inhalt:	Satzung Gesamtübersicht
Datum/Unterschrift Planverfasser:	
Gosheim, den	07.01.2020 (gez.: K. Hermle)