



Domeinwiler Zugang Kirche

Stadion Weihnachtsbaum


776,00

776,00

776,00

776,00

Schnitt A-A' M 1:50 Weihnachten vor der St. Ulrichskirche

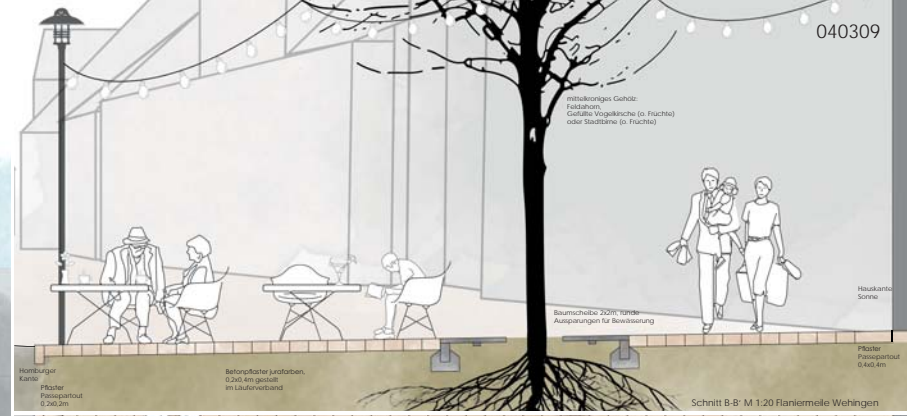

Homburger Kante
Pflaster








Schnitt B-B' M 1:20 Flaniermeile Wehingen

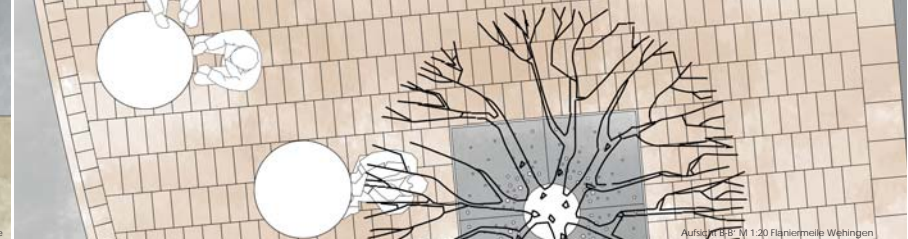

Aufsicht B-B' M 1:20 Flaniermeile Wehingen



Perspektive Narrenzeit mit Narrenbaum vor dem Rathaus

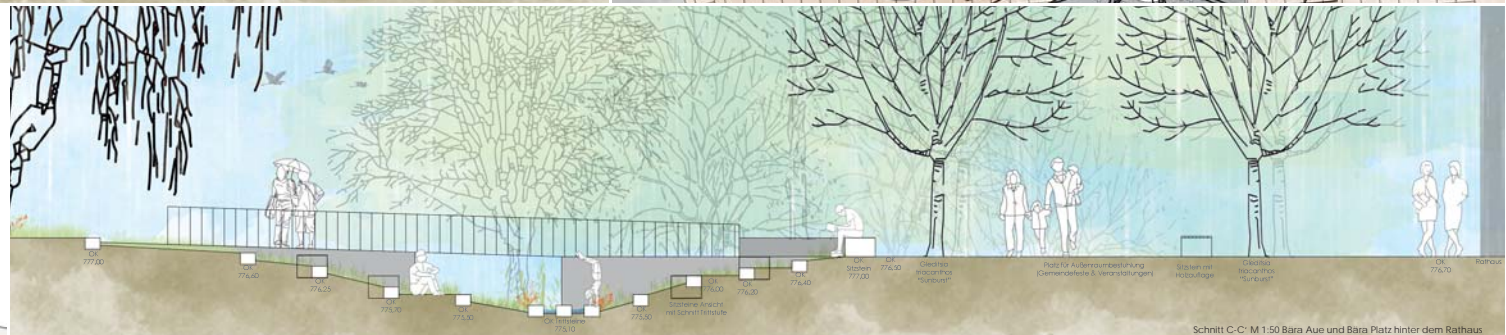

777,00

776,40

776,25













776,70

776,70

Schnitt C-C' M 1:50 Bara Aue und Bara Platz hinter dem Rathaus

